10069





ΕΦΗΜΕΡΙΣ ΤΗΣ ΚΥΒΕΡΝΗΣΕΩΣ

ΤΗΣ ΕΛΛΗΝΙΚΗΣ ΔΗΜΟΚΡΑΤΙΑΣ

ΤΕΥΧΟΣ ΤΕΤΑΡΤΟ **Αρ. Φύλλου 1053**

28 Σεπτεμβρίου 2005

ΑΠΟΦΑΣΕΙΣ

Αριθμ. 10181

Καθορισμός ορίων αιγιαλού και παραλίας στη θέση "Χοιρομούσι" του Δ.Δ. Κατωμερίου, Δήμου Μεγανησίου Νομού Λευκάδας.

Ο ΓΕΝΙΚΟΣ ΓΡΑΜΜΑΤΕΑΣ
ΠΕΡΙΦΕΡΕΙΑΣ ΙΟΝΙΩΝ ΝΗΣΩΝ

Έχοντας υπόψη:

1. Τις διατάξεις των άρθρων 3, 4, 5 και 6 του ν. 2971/2001 (ΦΕΚ 285/τ.Α΄/19.12.2001) "Περί αιγιαλού και παραλίας"

2. Τις διατάξεις των άρθρων 1 και 2 του ν.δ. 439/1970 "περί συμπληρώσεως των διατάξεων περί αιγιαλού"

3. Τις διατάξεις του άρθρου 1 του ν. 3200/1955 "περί διοικητικής αποκέντρωσης" όπως αυτές τροποποιήθηκαν και ισχύουν σήμερα.

4. Τις διατάξεις του άρθρου 19 παραγρ. 5 ν. 2344/1995, του άρθρου 52 παραγρ. 6 ν. 2218/1994, του άρθρου 4 παραγρ. 7 του ν. 2240/1994, δυνάμει των οποίων αρμοδιότητες του Υπουργείου Οικονομικών που είχαν μεταβιβασθεί στους Νομάρχες, ανήκουν στον Περ/κό Δ/ντή, σε συνδυασμό με αυτές του άρθρου 14 παραγρ. 2 του ν. 2399/ 1996 με τις οποίες προβλέπεται η κατάργηση των θέσεων των Περ/κών Δ/ντών, οι αρμοδιότητες πλέον του οποίου περιήλθαν στο Γενικό Γραμματέα της Περιφέρειας.

5. Τις διατάξεις του τέταρτου εδαφίου της παραγρ. 2 του άρθρου 1 και της παραγρ. 6 του ίδιου άρθρου του ν. 2503/1997 "Διοίκηση, οργάνωση, στελέχωση της Περιφέρειας, ρύθμιση θεμάτων για την Τοπική Αυτοδιοίκηση και άλλες διατάξεις" (ΦΕΚ 107/Α), σύμφωνα με τις οποίες οι Περιφερειακές Υπηρεσίες του Υπουργείου Οικονομικών, που συγκροτούσαν την Περιφερειακή Διοίκηση του Νομού ή της Νομαρχίας, δεν υπήχθησαν στην ενιαία οργανική μονάδα της Περιφέρειας, ούτε καταργήθηκαν, αλλά αποτελούν από 1.9.1997, Υπηρεσίες του Υπουργείου Οικονομικών.

6. Το υπ' αριθμ. 28979/31.7.1997 έγγραφο της Δ/νσης Διοίκησης του Υπουργείου Εσωτερικών, Δημ. Διοίκησης και Αποκέντρωσης, σύμφωνα με το οποίο οι αρμοδιότητες του Γενικού Γραμματέα της Περιφέρειας σε θέματα Υπηρεσιών του Υπουργείου Οικονομικών, μεταφέρονται από 1.9.1997 στον Υπουργό Οικονομικών.

7. Την υπ' αριθμ. 14650/Δ/ΟΕ85/17.3.2004 (ΦΕΚ 519/ τ.Β΄/17.3.2004 κοινή απόφαση των Πρωθυπουργού και Υπουργού Οικονομίας και Οικονομικών "Περί καθορισμού αρμοδιοτήτων των Υφυπουργών Οικονομίας και Οικονομικών".

8. Τις διατάξεις της παρ. 21 του άρθρου 46 του ν. 3220/2004 (ΦΕΚ 15/τΑ/28.1.2004) "Μεταβίβαση αρμοδιοτήτων του Υπουργού Οικονομίας και Οικονομικών στον Γεν. Γραμματέα της Περιφέρειας"

9. Το υπ' αριθμ. 1030067/296/Α006/7.4.2004 έγγραφο της Δ/νσης Οργάνωσης της Γενικής Δ/νσης Διοικητικής Υποστήριξης του Υπουργείου Οικονομίας και Οικονομικών "Διευκρινήσεις για τις αρμοδιότητες των Υφυπουργών Οικονομίας και Οικονομικών που περιέρχονται από 10.4.2004 στους Γεν. Γραμματείς Περιφερειών"

10. Την από 10.3.2005 έκθεση της επιτροπής καθορισμού των ορίων αιγιαλού και παραλίας στη θέση "Χοιρομούσι" Δ. Δ. Κατωμερίου, Δήμου Μεγανησίου Νομού Λευκάδας και το από Ιανουαρίου 2005 τοπογραφικό και υψομετρικό διάγραμμα, κλίμακας 1:500 το οποίο συντάχθηκε από τον Πολιτικό Μηχανικό Τ.Ε. Αναστάσιο Μάντζαρη σε μία (1) πινακίδα, ελέγχθηκε για την ακρίβεια της αποτύπωσης στις 1.3.2005 από την Κοντοδήμα Μαρία Τοπογράφο Μηχανικό Κτηματικής Υπηρεσίας Λευκάδας και θεωρήθηκε στις 1.3.2005 από την Κοντοδήμα Μαρία Τοπογράφο Μηχανικό Κτηματικής Υπηρεσίας Λευκάδας.

11. Το υπ' αρ. Φ544.5/646/1.6.2005 έγγραφο του Γενικού Επιτελείου Ναυτικού, αποφασίζουμε:

Επικυρώνουμε την από 10.3.2005 έκθεση της κατά το άρθρο 3 του ν. 2971/2001 αρμόδιας Επιτροπής περί χάραξης των ορίων αιγιαλού και παραλίας στη θέση "Χοιρο-

μούσι" Δ. Δ. Κατωμερίου, Δήμου Μεγανησίου Νομού Λευκάδας καθώς επίσης και το από Ιανουάριο του 2005 τοπογραφικό και υψομετρικό διάγραμμα, κλίμακας 1:500 το οποίο συντάχθηκε από τον Πολιτικό Μηχανικό Τ.Ε. Αναστάσιο Μάντζαρη σε μία (1) πινακίδα, ελέγχθηκε για την ακρίβεια της αποτύπωσης στις 1.3.2005 από την Κοντοδήμα Μαρία Τοπογράφο Μηχανικό Κτηματικής Υπηρεσίας Λευκάδας και θεωρήθηκε στις 1.3.2005 από την Κοντοδήμα Μαρία Τοπογράφο Μηχανικό Κτηματικής Υπηρεσίας Λευκάδας.

Στο τοπογραφικό αυτό διάγραμμα, καθορίσθηκε η οριογραμμή του αιγιαλού με κόκκινη συνεχή πολυγωνική γραμμή με στοιχεία Α1, Α2, ... έως Α24

Η οριογραμμή της παραλίας με κίτρινη συνεχή πολυγωνική γραμμή με στοιχεία Π1, Π2, ... έως Π24

Αποφαίνεται ότι δεν υφίσταται παλαιός αιγιαλός

Η ζώνη παραλίας έχει πλάτος σταθερό 10 μέτρα για να εξυπηρετούνται οι σκοποί του άρθρου 1 παρ. 2 του ν. 2971/2001.

Δεν υπάρχουν κτίσματα εντός του αιγιαλού και της ζώνης παραλίας.

Η απόφαση αυτή μαζί με την έκθεση της Επιτροπής και το τοπογραφικό διάγραμμα, να δημοσιευθούν στην Εφημερίδα της Κυβερνήσεως.

Κέρκυρα, 4 Αυγούστου 2005

Ο Γενικός Γραμματέας Περιφέρειας
ΣΩΤΗΡΙΟΣ Θ. ΒΟΣΔΟΥ

ΕΚΘΕΣΗ
Επιτροπής καθορισμού των ορίων αιγιαλού και παραλίας του άρθρου 3 του ν. 2971/2001
Για τον καθορισμό των ορίων αιγιαλού και παραλίας στην περιοχή Χοιρομούσι Δημοτικού Διαμερίσματος Κατωμερίου Δήμου Μεγανησίου ν. Λευκάδας
Ενδιαφερόμενη: Κατωπόδη Μαρία

Στην Λευκάδα σήμερα την 10.3.2005 οι υπογεγραμμένοι:

1. Κωνσταντίνος Βουκελάτος, Προϊστάμενος Κτηματικής Υπηρεσίας Λευκάδας, ως πρόεδρος.
2. Μαρία Κοντοδήμα, Τοπογράφος Μηχανικός Κτηματικής Υπηρεσίας Λευκάδας
3. Ευάγγελος Μπουλακάκης, Λιμενάρχης Λευκάδας
4. Ευάγγελος Μοσχονάς, Προϊστάμενος Πολεοδομίας Λευκάδας
5. Αλέκος Γιαννακόπουλος, αναπληρωτής Διευθυντής Χωροταξίας και Περιβάλλοντος Π.Ι.Ν.

Αποτελούντες την επιτροπή καθορισμού των ορίων αιγιαλού και παραλίας δυνάμει του άρθρου 3 του ν. 2971/2001, μεταβήκαμε επί τόπου στην προαναφερόμενη περιοχή στις 10.3.2005 και

Αφού λάβαμε υπ’ όψη

1. Την από 10.2.2005 αίτηση της Μαρίας Κατωπόδη με την οποία ζητά τον καθορισμό αιγιαλού-παραλίας στην περιοχή Χοιρομούσι Δ.Δ. Κατωμερίου Δήμου Μεγανησίου Ν. Λευκάδας.
2. Το από τον Ιανουάριο 2005 τοπογραφικό διάγραμμα με κλίμακα 1:500 του Πολιτικού Μηχανικού Τ.Ε. Αναστασίου Μάντζαρη για τον καθορισμό των ορίων αιγιαλού και παραλίας ελεγμένο για την ακρίβεια της αποτύπωσης από τη Μαρία Κοντοδήμα, Τοπογράφο Μηχ/κό Κτηματικής Υπηρεσίας Λευκάδας και θεωρημένο από τη Μαρία Κοντοδήμα, Τοπογράφο Μηχ/κό Κτηματικής Υπηρεσίας Λευκάδας, όπως το άρθρο 4 του ν. 2971/2001 ορίζει.
3. Τις λοιπές διατάξεις του ν. 2971/2001 περί αιγιαλού και παραλίας και ειδικότερα τα άρθρα 5 και 9.
4. Τα στοιχεία καθορισμού αιγιαλού και παραλίας που προβλέπονται από το άρθρο 9 του ν. 2971/2001 και ειδικότερα:

α) Τη γεωμορφολογία του εδάφους για την οποία αναλυτικά αναφέρεται ότι:

α1. Η μορφολογία της ακτής συνίσταται από βραχώδη πρανή με ήπιες κλίσεις και ύψη στέψης που κυμαίνονται από 2 έως 4 μέτρα και ένα μικρό αμμώδες τμήμα μήκους 25 μέτρων.

α2. Της ακτής συνέχονται εκτάσεις λοφώδεις με έδαφος γαιώδες.

α3. Το φυσικό όριο βλάστησης συνίσταται από θαμνώδη φυσική βλάστηση (σχίνα), ενδιάμεσα της οποίας υπάρχουν αραιές καλλιέργειες ελαιόδενδρων.

β) Το γεγονός ότι στην περιοχή δεν υπάρχουν παράκτιοι φυσικοί πόροι

γ) Το γεγονός ότι οι συνήθεις επικρατούντες άνεμοι στην ανωτέρω περιοχή είναι μέτριας έντασης Βόρειοι - Βορειοδυτικοί

δ) Τη μορφολογία του πυθμένα, ο οποίος συνίσταται από βραχώδη - ημιβραχώδη σύσταση και μικρά βάθη κοντά στην ακτή με ήπιες κλίσεις. Η θραύση των κυμάτων και η εκτόνωση της ενέργειας γίνεται σε τέτοια απόσταση από την ακτή, ώστε η επίδραση του κύματος στην ακτή να είναι σχετικά μικρή.

ε) Τον τομέα ανάπτυξης κυματισμού σε σχέση με το μέτωπο της ακτής, ότι δηλαδή πρόκειται για ακτή με μέτριο ανάπτυγμα πελάγους, το οποίο δε συμβάλλει στη δημιουργία μεγάλης έντασης κυματικού πεδίου.

στ) Την μη ύπαρξη τεχνικών έργων στην περιοχή

ζ) Την μη ύπαρξη εγκεκριμένων χωροταξικών κατευθύνσεων και χρήσεων γης που επηρεάζουν την παράκτια ζώνη

η) Την μη ύπαρξη δημοσίων κτημάτων κάθε κατηγορίας που βρίσκονται σε άμεση γειτνίαση με την παράκτια ζώνη με την επιφύλαξη παντός δικαιώματος του Ελληνικού Δημοσίου που θα προκύψει στο μέλλον

θ) Την μη ύπαρξη κτηματολογίου

ι) Την μη ύπαρξη ευπαθών οικοσυστημάτων και προστατευόμενων περιοχών, αποφασίζουμε:

Καθορίζουμε επί του ως άνω τοπογραφικού διαγράμματος:

1. Την οριογραμμή του αιγιαλού με κόκκινη συνεχή πολυγωνική γραμμή.
2. Την οριογραμμή παραλίας με κίτρινη συνεχή πολυγωνική γραμμή.
3. Δεν υφίσταται οριογραμμή παλαιού αιγιαλού
4. Η οριογραμμή αιγιαλού απέχει σταθερά από την οριογραμμή παραλίας απόσταση 10 μ.

Αναλυτικότερα

Οι κατωτέρω κορυφές εξαρτώνται απ’ ευθείας από το κρατικό τριγωνομετρικό δίκτυο με συντεταγμένες του ΕΓΣΑ 87.

1. Ως οριογραμμή αιγιαλού ορίζεται η πολυγωνική των κορυφών Α1, Α2, Α3, ... έως Α24 με τις συντεταγμένες που αναγράφονται στον πίνακα που ακολουθεί.

ΠΙΝΑΚΑΣ ΣΥΝΤΕΤΑΓΜΕΝΩΝ
ΚΟΡΥΦΩΝ ΑΙΓΙΑΛΟΥ

ΚΟΡΥΦΗ	Χ	Υ
Α1	220702,2150	4285456,7040
Α2	220708,2369	4285433,6140
Α3	220714,4600	4285416,2400
Α4	220714,2840	4285390,8610
Α5	220701,0910	4285368,4240
Α6	220689,2106	4285352,4213
Α7	220647,6317	4285315,9594
Α8	220645,1845	4285311,0591
Α9	220641,7476	4285308,7437
Α10	220627,3140	4285293,4940
Α11	220609,6670	4285266,2780
Α12	220607,6163	4285257,6479
Α13	220616,7085	4285247,1258
Α14	220624,6441	4285243,7307
Α15	220636,0887	4285249,1755
Α16	220648,2710	4285248,7268
Α17	220706,1810	4285253,3630
Α18	220731,1420	4285251,2800
Α19	220784,1380	4285251,8260
Α20	220794,0181	4285251,2043
Α21	220810,5100	4285253,3370
Α22	220842,8394	4285253,9366
Α23	220838,8330	4285238,0880
Α24	220827,7561	4285220,9807


2. Ως οριογραμμή της παραλίας ορίζεται η πολυγωνική των κορυφών Π1, Π2, Π3, ... έως Π24 με τις συντεταγμένες που αναγράφονται στον πίνακα που ακολουθεί.

ΠΙΝΑΚΑΣ ΣΥΝΤΕΤΑΓΜΕΝΩΝ
ΚΟΡΥΦΩΝ ΠΑΡΑΛΙΑΣ

ΚΟΡΥΦΗ	Χ	Υ
Π1	220692,5387	4285454,1804
Π2	220698,6727	4285430,6603
Π3	220704,4479	4285414,5367
Π4	220704,3029	4285393,6152
Π5	220692,7424	4285373,9546
Π6	220681,8164	4285359,2375
Π7	220639,5624	4285322,1836
Π8	220637,4141	4285317,8818
Π9	220635,2442	4285316,4199
Π10	220619,4217	4285299,7029
Π11	220600,3371	4285270,2697
Π12	220596,7042	4285254,9814
Π13	220610,6519	4285238,8402
Π14	220624,8624	4285232,7606
Π15	220638,1708	4285239,0920
Π16	220648,4868	4285238,7121
Π17	220706,1641	4285243,3297
Π18	220730,7769	4285241,2757
Π19	220783,8752	4285241,8228
Π20	220794,3484	4285241,1638
Π21	220811,2462	4285243,3489
Π22	220829,9360	4285243,6956
Π23	220829,5423	4285242,1383
Π24	220819,3621	4285226,4158

Λευκάδα, 10 Μαρτίου 2005


ΚΩΝΣΤΑΝΤΙΝΟΣ ΒΟΥΚΕΛΑΤΟΣ
ΜΑΡΙΑ ΚΟΝΤΟΔΗΜΑ
ΕΥΑΓΓΕΛΟΣ ΜΠΟΥΛΑΚΑΚΗΣ
ΕΥΑΓΓΕΛΟΣ ΜΟΣΧΟΝΑΣ
ΑΛΕΚΟΣ ΓΙΑΝΝΑΚΟΠΟΥΛΟΣ

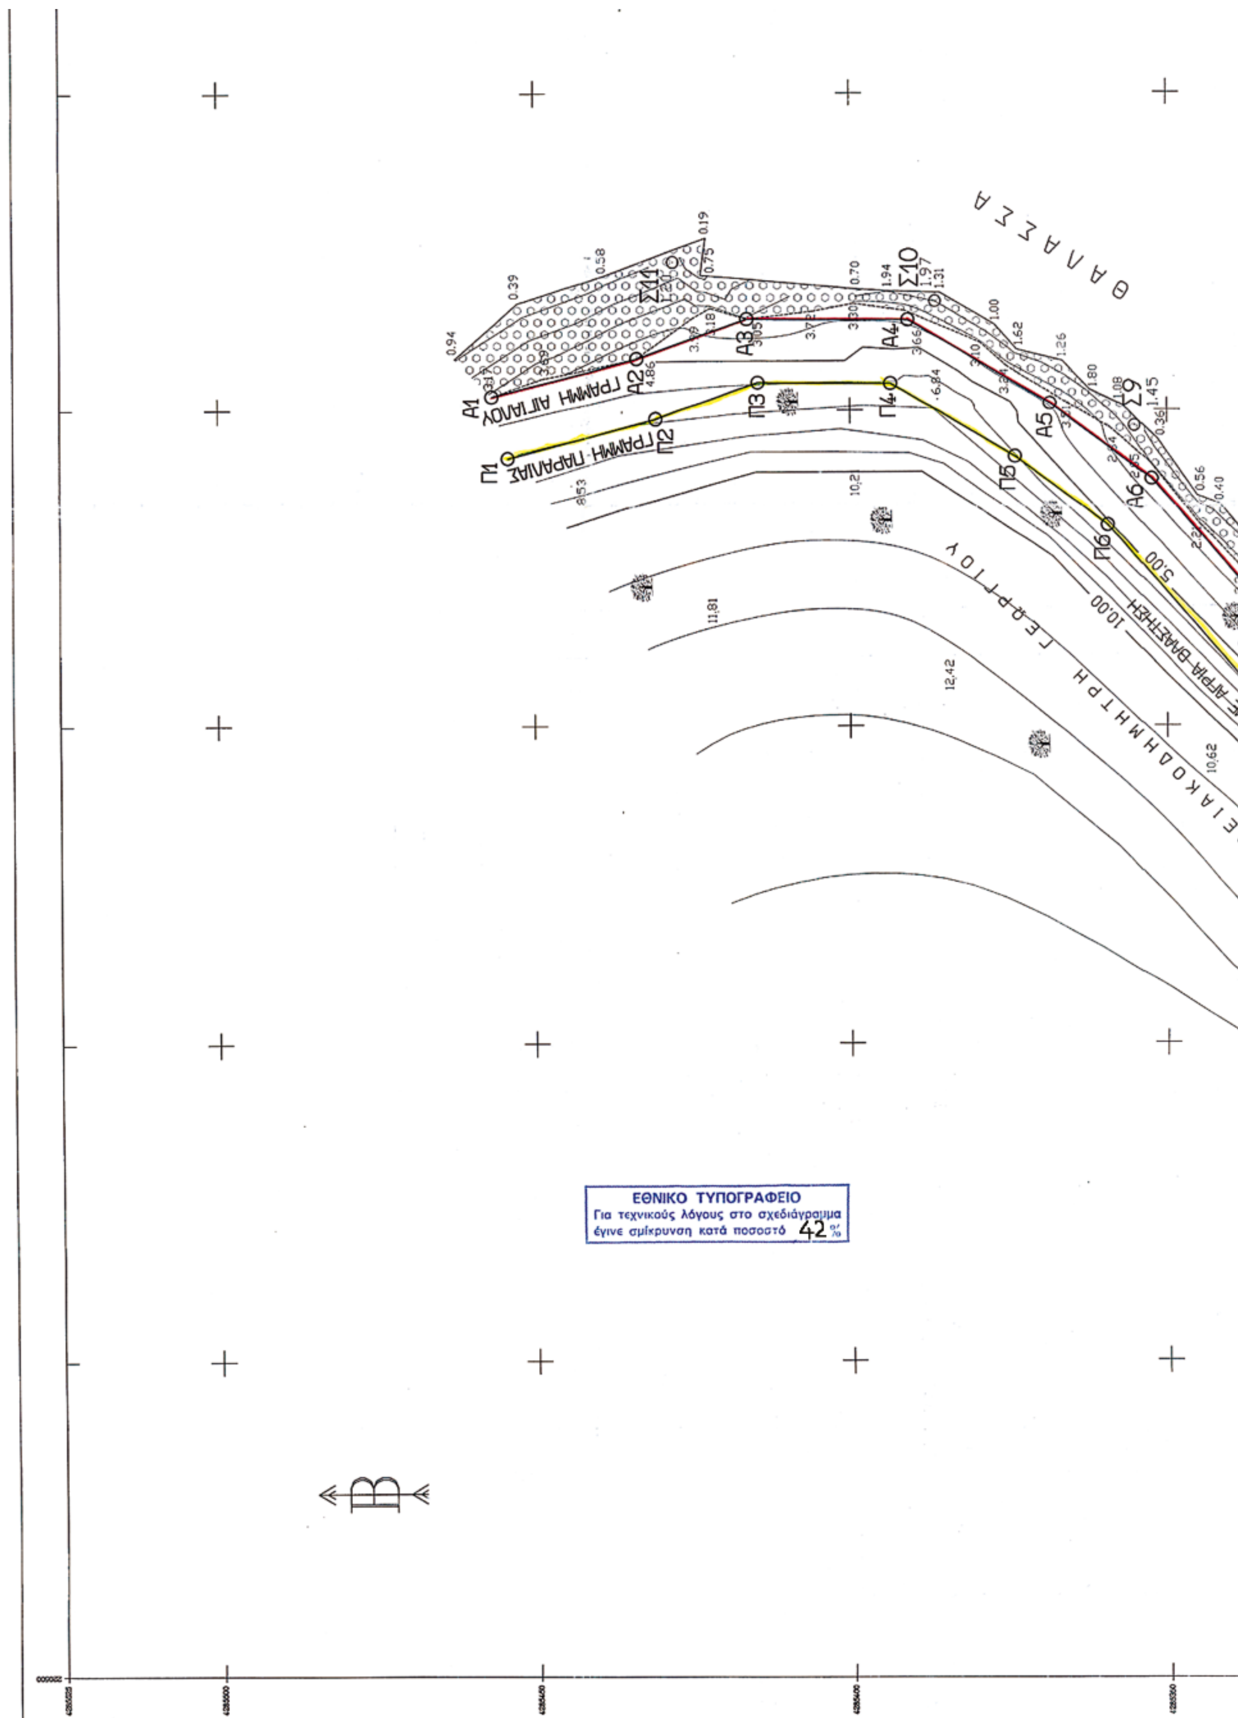


ΘΑΛΑΣΣΑ
ΓΡΑΜΜΗ ΑΙΓΙΑΛΟΥ
ΓΡΑΜΜΗ ΠΑΡΑΛΙΑΣ
ΑΓΡΙΑ ΒΛΑΣΤΗΣΗ
ΓΕΡΡΙΟΥ
ΕΘΝΙΚΟ ΤΥΠΟΓΡΑΦΕΙΟ
Για τεχνικούς λόγους στο σχεδιάγραμμα έγινε σμίκρυνση κατά ποσοστό 42 %

ΠΙΝΑΚΑΣ ΣΥΝΤΕΤΑΓΜΕΝΩΝ ΚΟΡΥΦΩΝ ΑΙΓΙΑΛΟΥ ΚΑΙ ΠΑΡΑΛΙΑΣ

Α/Α	X(M)	Y(M)	Α/Α	X(M)	Y(M)
Α1	220702,2150	4285456,7040	Π1	220692,5387	4285454,1804
Α2	220708,2369	4285433,6140	Π2	220698,6727	4285430,6603
Α3	220714,4600	4285416,2400	Π3	220704,4479	4285414,5367
Α4	220714,2840	4285390,8610	Π4	220704,3029	4285393,6152
Α5	220701,0910	4285368,4240	Π5	220692,7424	4285373,9546
Α6	220689,2106	4285352,4213	Π6	220681,8164	4285359,2375
Α7	220647,6317	4285315,9594	Π7	220639,5624	4585322,1836
Α8	220645,1845	4285311,0591	Π8	220637,4141	4285317,8818
Α9	220641,7476	4285308,7437	Π9	220635,2442	4285316,4199
Α10	220627,3140	4285293,4940	Π10	220619,4217	4285299,7029
Α11	220609,6670	4285266,2780	Π11	220600,3371	4285270,2697
Α12	220607,6163	4285257,6479	Π12	220596,7042	4285254,9814
Α13	220616,7085	4285247,1258	Π13	220610,6519	4285238,8402
Α14	220624,6441	4285243,7307	Π14	220624,8624	4285232,7606
Α15	220636,0887	4285249,1755	Π15	220638,1708	4285239,0920
Α16	220648,2710	4285248,7268	Π16	220648,4868	4285238,7121
Α17	220706,1810	4285253,3630	Π17	220706,1641	4285243,3297
Α18	220731,1420	4285251,2800	Π18	220730,7769	4285241,2757
Α19	220784,1380	4285251,8260	Π19	220783,8752	4285241,8228
Α20	220794,0181	4285251,2043	Π20	220794,3484	4285241,1638
Α21	220810,5100	4285253,3370	Π21	220811,2462	4285243,3489
Α22	220842,8394	4285253,9366	Π22	220829,9360	4285243,6956
Α23	220838,8330	4285238,0880	Π23	220829,5423	4285242,1383
Α24	220827,7561	4285220,9807	Π24	220819,3621	4285226,4158

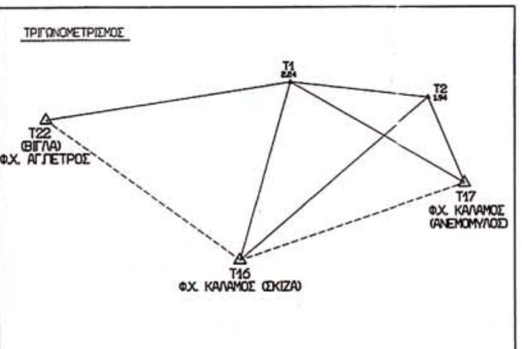

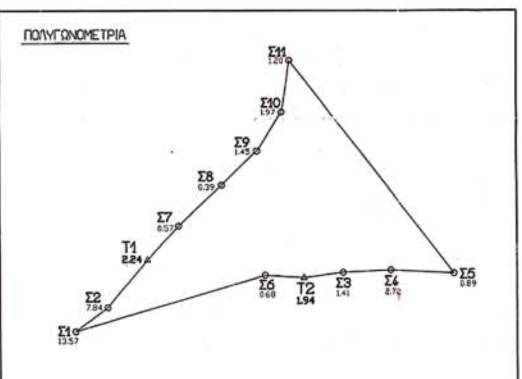

ΣΤΑΣΕΙΣ	X(M)	Y(M)	H(M)
Σ1	220552.5410	4285211.7150	13.57
Σ2	220578.5170	4285230.9470	7.84
Σ3	220765.8120	4285258.4820	1.41
Σ4	220803.6890	4285260.4110	2.72
Σ5	220854.4220	4285257.9640	0.89
Σ6	220703.9320	4285256.5580	0.68
Σ7	220635.5450	4285295.2860	0.57
Σ8	220669.6850	4285327.9500	0.39
Σ9	220697.5770	4285355.0190	1.45
Σ10	220717.2000	4285386.5590	1.97
Σ11	220723.3430	4285427.8370	1.20
Τ1	220610.6470	4285268.3260	2.24
Τ2	220734.7700	4285254.4700	1.94
Τ16 (ΣΚΙΖΑ)	219233.706	4282534.387	173.966 Hβ: 1.10
Τ17 (ΑΝΕΜΟΜΥΛΟΣ)	220917.948	4283914.119	66.016 Hβ: 1.10
Τ22 (ΒΙΓΛΑ)	216650.833	4283788.132	184.077 Hβ: 1.10

ΥΠΟΜΝΗΜΑ

ΕΛΛΗΝΙΚΟ DATUM : Ελληνικό Γεωδαιτικό Σύστημα Αναφοράς 1987 (ΕΓΣΑ '87)

ΕΛΛΕΙΨΟΕΙΔΕΣ GRS 80 (α=6378137μ , 1/f=298257222101

ΠΡΟΒΟΛΗ : ΕΓΚΑΡΣΙΑ ΜΕΡΚΑΤΟΡΙΚΗ

ΚΕΝΤΡΙΚΟΣ ΜΕΣΗΜΒΡΙΝΟΣ λο = 24°00'00'' με κο =0,9996 (κο =Συντελεστής Κλίμακας)


ΣΥΝΤΕΛΕΣΤΗΣ ΚΛΙΜΑΚΑΣ ΠΕΡΙΟΧΗΣ : 1,0005609

ΤΕΤΜΗΜΕΝΗ ΚΕΝΤΡΙΚΟΥ ΜΕΣΗΜΒΡΙΝΟΥ : 500.000,00Μ

ΓΕΩΓΡΑΦΙΚΟ ΠΛΑΤΟΣ ΑΝΑΦΟΡΑΣ : 0°00'00''

ΜΕΘΟΔΟΣ ΑΠΟΤΥΠΩΣΗΣ : ΕΠΙΓΕΙΑ (Διπλόσυχνο GPS)

ΥΨΟΜΕΤΡΙΚΗ ΑΦΕΤΗΡΙΑ : ΤΡΙΓ/Σ16 , ΤΡΙΓ/Σ17 (ΦΧ. ΚΑΛΑΜΟΣ)

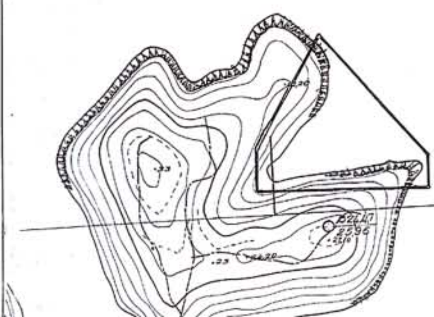

ΥΠΟΜΝΗΜΑ ΕΠΙΤΡΟΠΗΣ

Το παρόν τοπογραφικό διάγραμμα συνοδεύει την από 10/03/2005 έκθεση της επιτροπής καθορισμού ορίων αιγιαλού και παραλίας. Οι κορυφές των οριογραμμών έχουν εξαρτηθεί από το Εθνικό Τριγωνομετρικό Δίκτυο με τις συντεταγμένες του παραπάνω πίνακα.


Οριογραμμή αιγιαλού : ——— Α1 έως Α24 Οριογραμμή παραλίας : ———

Η οριογραμμή της Παραλίας απέχει 10,00μ. από την οριογραμμή Αιγιαλού σε όλο της το μήκος.

Η ΕΠΙΤΡΟΠΗ

1) ΒΟΥΚΕΛΑΤΟΣ ΚΩΝΣΤΑΝΤΙΝΟΣ, ΠΡΟΪΣΤΑΜΕΝΟΣ ΚΤΗΜΑΤΙΚΗΣ ΥΠΗΡΕΣΙΑΣ ΛΕΥΚΑΔΟΣ

2) ΚΟΝΤΟΔΗΜΑ ΜΑΡΙΑ, ΜΗΧΑΝΙΚΟΣ ΚΤΗΜΑΤΙΚΗΣ ΥΠΗΡΕΣΙΑΣ

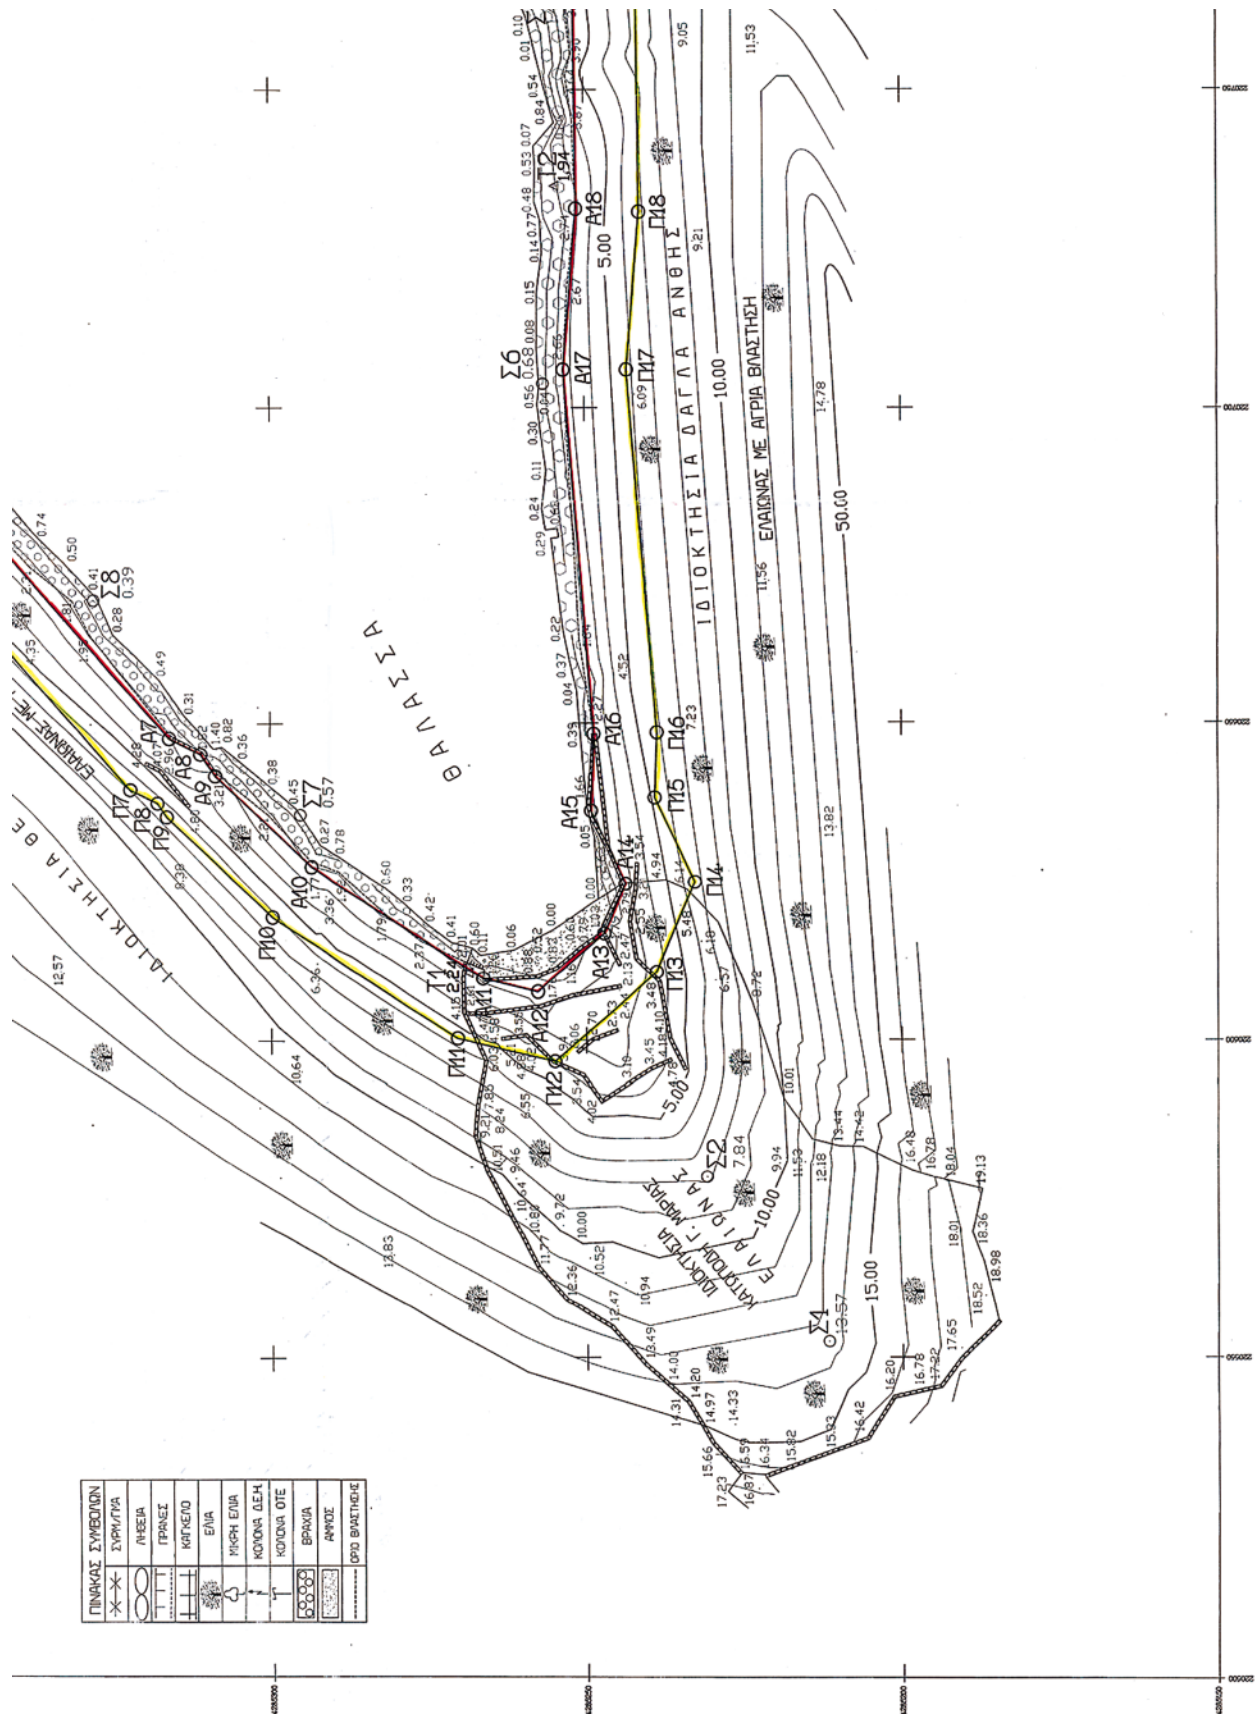
ΘΑΛΑΣΣΑ
ΙΔΙΟΚΤΗΣΙΑ ΔΑΓΓΛΑ ΑΝΘΗΣ
ΕΛΑΙΩΝΑΣ ΜΕ ΑΓΡΙΑ ΒΛΑΣΤΗΣΗ
ΠΙΝΑΚΑΣ ΣΥΜΒΟΛΩΝ
ΠΡΑΝΕΣ
ΚΑΓΚΕΛΟ
ΕΛΙΑ
ΜΙΚΡΗ ΕΛΙΑ
ΚΟΛΩΝΑ Δ.Ε.Η
ΚΟΛΩΝΑ ΟΤΕ
ΒΡΑΧΙΑ
ΑΜΜΟΣ
ΟΡΙΟ ΒΛΑΣΤΗΣΗΣ




2) ΚΟΝΤΟΔΗΜΑ ΜΑΡΙΑ, ΜΗΧΑΝΙΚΟΣ ΚΤΗΜΑΤΙΚΗΣ ΥΠΗΡΕΣΙΑΣ

3) ΓΙΑΝΝΑΚΟΠΟΥΛΟΣ ΑΛΕΚΟΣ, ΑΝΑΠΛΗΡΩΤΗΣ ΔΙΕΥΘΥΝΤΗΣ ΠΕ.ΧΩ./Π.Ι.Ν.

4) ΜΟΣΧΟΝΑΣ ΕΥΑΓΓΕΛΟΣ, ΠΡΟΙΣΤΑΜΕΝΟΣ ΠΟΛΕΟΔΟΜΙΑΣ ΛΕΥΚΑΔΟΣ

5) ΜΠΟΥΛΑΚΑΚΗΣ ΕΥΑΓΓΕΛΟΣ, ΛΙΜΕΝΑΡΧΗΣ ΛΕΥΚΑΔΟΣ

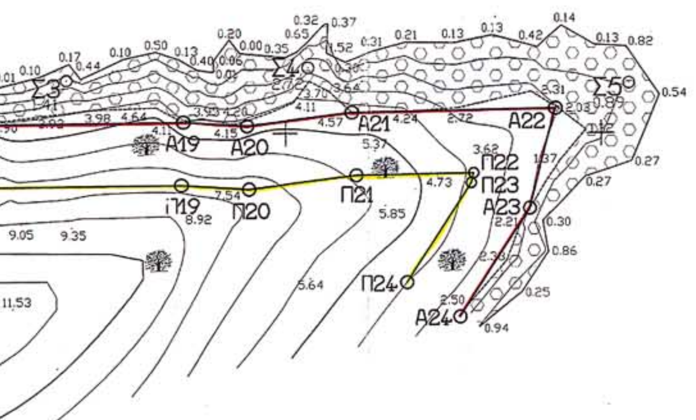

Οι διαστάσεις είναι σε μέτρα
Οι συντεταγμένες και τα υψόμετρα είναι απόλυτα

ΤΟΠΟΓΡΑΦΙΚΟ ΔΙΑΓΡΑΜΜΑ			
ΘΕΜΑ ΣΧΕΔΙΟΥ	ΚΑΘΟΡΙΣΜΟΣ ΟΡΙΩΝ ΑΙΓΙΑΛΟΥ - ΠΑΡΑΛΙΑΣ		
ΠΕΡΙΟΧΗ	ΧΟΙΡΟΜΟΥΣΙ ΚΑΤΩΜΕΡΙΟΥ		
ΕΝΔΙΑΦΕΡΟΜΕΝΟΣ	ΚΑΤΩΠΟΔΗ Γ. ΜΑΡΙΑ		
ΔΗΜΟΣ	ΜΕΓΑΝΗΣΙΟΥ		
ΕΠΑΡΧΙΑ	ΛΕΥΚΑΔΑΣ		
ΑΡΜΟΔΙΑ ΟΙΚΟΝ. ΕΦΟΡΙΑ	ΛΕΥΚΑΔΑΣ		
ΝΟΜΑΡΧΙΑ	ΛΕΥΚΑΔΑΣ		
ΕΛΕΓΧΟΣ Λευκάδα 1-3-05 ΜΑΡΙΑ ΚΟΝΤΟΔΗΜΑ ΤΟΠΟΓΡ. ΜΗΧΑΝΙΚΟΣ ΠΕ Δ		ΘΕΩΡΗΣΙΣ Λευκάδα 1-3-05	
ΜΕΛΕΤΗΤΗΣ	ΑΝΑΣΤΑΣΙΟΣ Σ. ΜΑΝΤΖΑΡΗΣ ΠΟΛ.ΜΗΧ.Τ.Ε.		
ΧΡΟΝΟΣ	ΙΑΝΟΥΑΡΙΟΣ 2005		
ΚΛΙΜΑΚΑ	1 : 500	ΙΣΟΔΙΑΣΤΑΣΗ	1.00 μ.
ΥΠΟΓΡΑΦΗ		ΣΦΡΑΓΙΔΑ	
		ΑΝΑΣΤΑΣΙΟΣ Σ. ΜΑΝΤΖΑΡΗΣ ΠΟΛΙΤΙΚΟΣ ΜΗΧΑΝΙΚΟΣ Τ.Ε. Α.Μ. ΕΠ...: 21499 ΑΓ. ΦΩΤΕΙ... - Ν. ΣΜΥΡΝΗ ΤΗΛΕΦΩΝΟΝ 9311710	

ΠΕΡΙΦΕΡΕΙΑ ΙΟΝΙΩΝ ΝΗΣΙΩΝ
Συνοδεύει την 1018/4-8-05 απόφαση Γεν. Γραμματέα Π.Ι.Ν.
Κέρκυρα 5-8-05
Ο Δ/ντής ΠΕΧΩ
Ιωσ. - Ισμ. Βούρβαχη
ΠΕ Μηχανικός με Α'

ΕΘΝΙΚΟ ΤΥΠΟΓΡΑΦΕΙΟ

ΕΦΗΜΕΡΙΔΑ ΤΗΣ ΚΥΒΕΡΝΗΣΕΩΣ

ΚΑΠΟΔΙΣΤΡΙΟΥ 34 * ΑΘΗΝΑ 104 32 * FAX 210 52 21 004
ΗΛΕΚΤΡΟΝΙΚΗ ΔΙΕΥΘΥΝΣΗ: http: www.et.gr – e-mail: webmaster @ et.gr

Πληροφορίες Α.Ε. - Ε.Π.Ε. και λοιπών Φ.Ε.Κ.: 210 527 9000
Φωτοαντίγραφα παλαιών ΦΕΚ - ΒΙΒΛΙΟΘΗΚΗ - ΜΑΡΝΗ 8 - Τηλ. (210)8220885 - 8222924
Δωρεάν διάθεση τεύχους Προκηρύξεων ΑΣΕΠ αποκλειστικά από Μάρνη 8 & Περιφερειακά Γραφεία
Δωρεάν ανάγνωση δημοσιευμάτων τεύχους Α΄ από την ιστοσελίδα του Εθνικού Τυπογραφείου

ΠΕΡΙΦΕΡΕΙΑΚΑ ΓΡΑΦΕΙΑ ΠΩΛΗΣΗΣ Φ.Ε.Κ.

ΘΕΣΣΑΛΟΝΙΚΗ - Βασ. Όλγας 227	**(2310) 423 956**
ΠΕΙΡΑΙΑΣ - Ευριπίδου 63	**(210) 413 5228**
ΠΑΤΡΑ - Κορίνθου 327	**(2610) 638 109**
	(2610) 638 110
ΙΩΑΝΝΙΝΑ - Διοικητήριο	**(26510) 87215**
ΚΟΜΟΤΗΝΗ - Δημοκρατίας 1	**(25310) 22 858**
ΛΑΡΙΣΑ - Διοικητήριο	**(2410) 597449**
ΚΕΡΚΥΡΑ - Σαμαρά 13	**(26610) 89 122**
	(26610) 89 105
ΗΡΑΚΛΕΙΟ - Πεδιάδος 2	**(2810) 300 781**
ΛΕΣΒΟΣ - Πλ.Κωνσταντινουπόλεως 1	**(22510) 46 654**
	(22510) 47 533

ΤΙΜΗ ΠΩΛΗΣΗΣ ΦΥΛΛΩΝ ΕΦΗΜΕΡΙΔΟΣ ΤΗΣ ΚΥΒΕΡΝΗΣΕΩΣ

Σε έντυπη μορφή:

- Για τα ΦΕΚ από 1 μέχρι 16 σελίδες σε 1 euro, προσαυξανόμενη κατά 0,20 euro για κάθε επιπλέον οκτασέλιδο ή μέρος αυτού.
- Για τα φωτοαντίγραφα ΦΕΚ σε 0,15 euro ανά σελίδα.

Σε μορφή CD:

Τεύχος	Περίοδος	EURO
Α΄	Ετήσιο	150
Α	3μηνιαίο	40
Α΄	Μηνιαίο	15
Β’	Ετήσιο	300
Β΄	3μηνιαίο	80
Β΄	Μηνιαίο	30
Γ	Ετήσιο	50
Δ΄	Ετήσιο	220
Δ΄	3μηνιαίο	60

Τεύχος	Περίοδος	EURO
Αναπτυξιακών Πράξεων	Ετήσιο	50
Ν.Π.Δ.Δ.	Ετήσιο	50
Παράρτημα	Ετήσιο	50
Εμπορικής και Βιομηχανικής Ιδιοκτησίας	Ετήσιο	100
Ανωτάτου Ειδικού Δικαστηρίου	Ετήσιο	5
Διακηρύξεων Δημοσίων Συμβάσεων	Ετήσιο	200
Διακηρύξεων Δημοσίων Συμβάσεων	Εβδομαδιαίο	5
Α.Ε. & Ε.Π.Ε	Μηνιαίο	100

- Η τιμή πώλησης μεμονωμένων Φ.Ε.Κ ειδικού ενδιαφέροντος σε μορφή cd-rom και μέχρι 100 σελίδες σε 5 euro προσαυξανόμενη κατά 1 euro ανά 50 σελίδες.
- Η τιμή πώλησης σε μορφή cd-rom δημοσιευμάτων μιας εταιρείας στο τεύχος Α.Ε. και Ε.Π.Ε. σε 5 euro ανά έτος.

ΠΑΡΑΓΓΕΛΙΑ ΚΑΙ ΑΠΟΣΤΟΛΗ Φ.Ε.Κ. : τηλεφωνικά : 210 - 4071010, fax : 210 - 4071010 internet : http://www.et.gr.

ΕΤΗΣΙΕΣ ΣΥΝΔΡΟΜΕΣ Φ.Ε.Κ.

	Σε έντυπη μορφή	Από το Internet
Α΄ (Νόμοι, Π.Δ., Συμβάσεις κτλ.)	225 €	190 €
Β΄ (Υπουργικές αποφάσεις κτλ.)	320 €	225 €
Γ΄ (Διορισμοί, απολύσεις κτλ. Δημ. Υπαλλήλων)	65 €	ΔΩΡΕΑΝ
Δ΄ (Απαλλοτριώσεις, πολεοδομία κτλ.)	320 €	160 €
Αναπτυξιακών Πράξεων και Συμβάσεων (Τ.Α.Π.Σ.)	160 €	95 €
Ν.Π.Δ.Δ. (Διορισμοί κτλ. προσωπικού Ν.Π.Δ.Δ.)	65 €	ΔΩΡΕΑΝ
Παράρτημα (Προκηρύξεις θέσεων ΔΕΠ κτλ.)	33 €	ΔΩΡΕΑΝ
Δελτίο Εμπορικής και Βιομ/κής Ιδιοκτησίας (Δ.Ε.Β.Ι.)	65 €	33 €
Ανωτάτου Ειδικού Δικαστηρίου (Α.Ε.Δ.)	10 €	ΔΩΡΕΑΝ
Ανωνύμων Εταιρειών & Ε.Π.Ε.	2.250 €	645 €
Διακηρύξεων Δημοσίων Συμβάσεων (Δ.Δ.Σ.)	225 €	95 €
Πρώτο (Α΄), Δεύτερο (Β΄) και Τέταρτο (Δ΄)	–	450 €

- Το τεύχος του ΑΣΕΠ (έντυπη μορφή) θα αποστέλλεται σε συνδρομητές με την επιβάρυνση των 70 euro, ποσό το οποίο αφορά ταχυδρομικά έξοδα.
- Για την παροχή δικαιώματος ηλεκτρονικής πρόσβασης σε Φ.Ε.Κ. προηγουμένων ετών και συγκεκριμένα στα τεύχη Α΄, Β΄, Δ΄, Αναπτυξιακών Πράξεων & Συμβάσεων, Δελτίο Εμπορικής και Βιομηχανικής Ιδιοκτησίας και Διακηρύξεων Δημοσίων Συμβάσεων, η τιμή προσαυξάνεται πέραν του ποσού της ετήσιας συνδρομής έτους 2005, κατά 25 euro ανά έτος παλαιότητας και ανά τεύχος, για δε το τεύχος Α.Ε. & Ε.Π.Ε., κατά 30 euro.

* Οι συνδρομές του εσωτερικού προπληρώνονται στις ΔΟΥ (το ποσό συνδρομής καταβάλλεται στον κωδικό αριθμό εσόδων ΚΑΕ 2531 και το ποσό υπέρ ΤΑΠΕΤ (5% του ποσού της συνδρομής) στον κωδικό αριθμό εσόδων ΚΑΕ 3512).Το πρωτότυπο αποδεικτικό είσπραξης (διπλότυπο) θα πρέπει να αποστέλλεται ή να κατατίθεται στην αρμόδια Υπηρεσία του Εθνικού Τυπογραφείου.
* Η πληρωμή του υπέρ ΤΑΠΕΤ ποσοστού που αντιστοιχεί σε συνδρομές, εισπράττεται και από τις ΔΟΥ.
* Οι συνδρομητές του εξωτερικού έχουν τη δυνατότητα λήψης των δημοσιευμάτων μέσω internet, με την καταβολή των αντίστοιχων ποσών συνδρομής και ΤΑΠΕΤ .
* Οι Νομαρχιακές Αυτοδιοικήσεις, οι Δήμοι, οι Κοινότητες ως και οι επιχειρήσεις αυτών πληρώνουν το μισό χρηματικό ποσό της συνδρομής και ολόκληρο το ποσό υπέρ του ΤΑΠΕΤ.
* Η συνδρομή ισχύει για ένα ημερολογιακό έτος. Δεν εγγράφονται συνδρομητές για μικρότερο χρονικό διάστημα.
* Η εγγραφή ή ανανέωση της συνδρομής πραγματοποιείται το αργότερο μέχρι την 31ην Δεκεμβρίου κάθε έτους.
* Αντίγραφα διπλοτύπων, ταχυδρομικές επιταγές και χρηματικά γράμματια δεν γίνονται δεκτά.

Οι υπηρεσίες εξυπηρέτησης των πολιτών λειτουργούν καθημερινά από 08.00΄ έως 13.00΄

ΑΠΟ ΤΟ ΕΘΝΙΚΟ ΤΥΠΟΓΡΑΦΕΙΟ